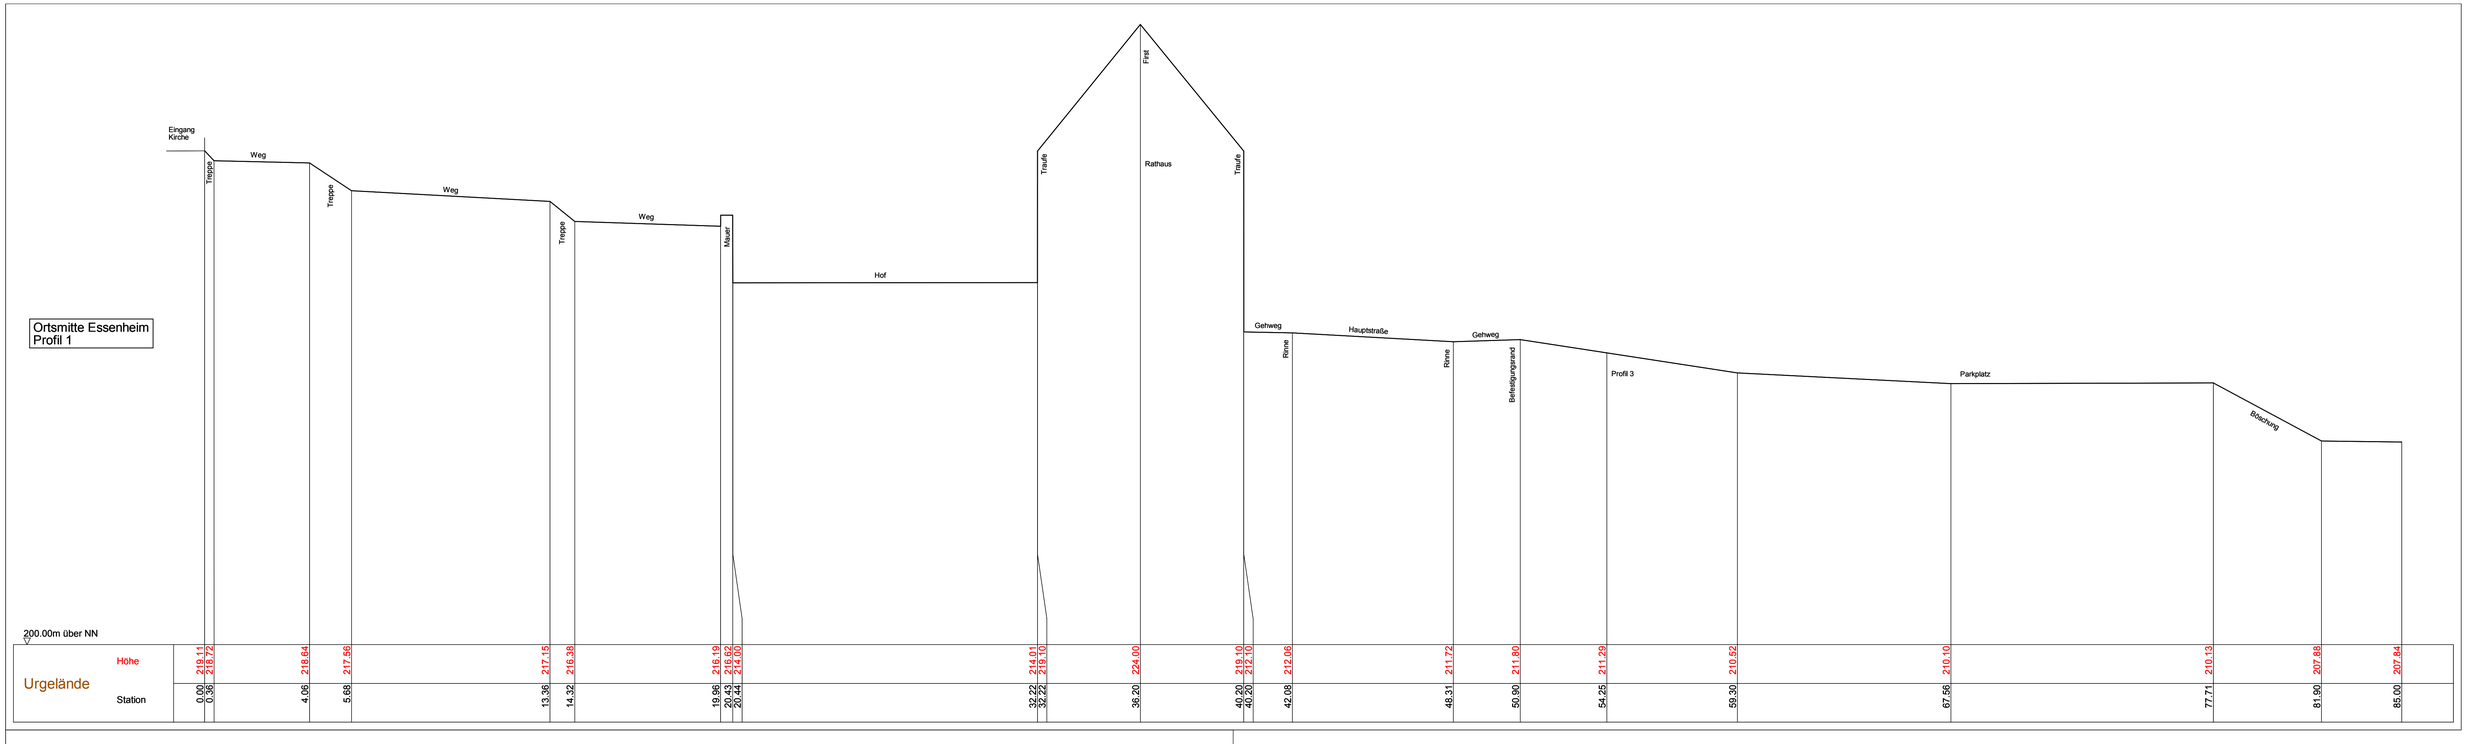

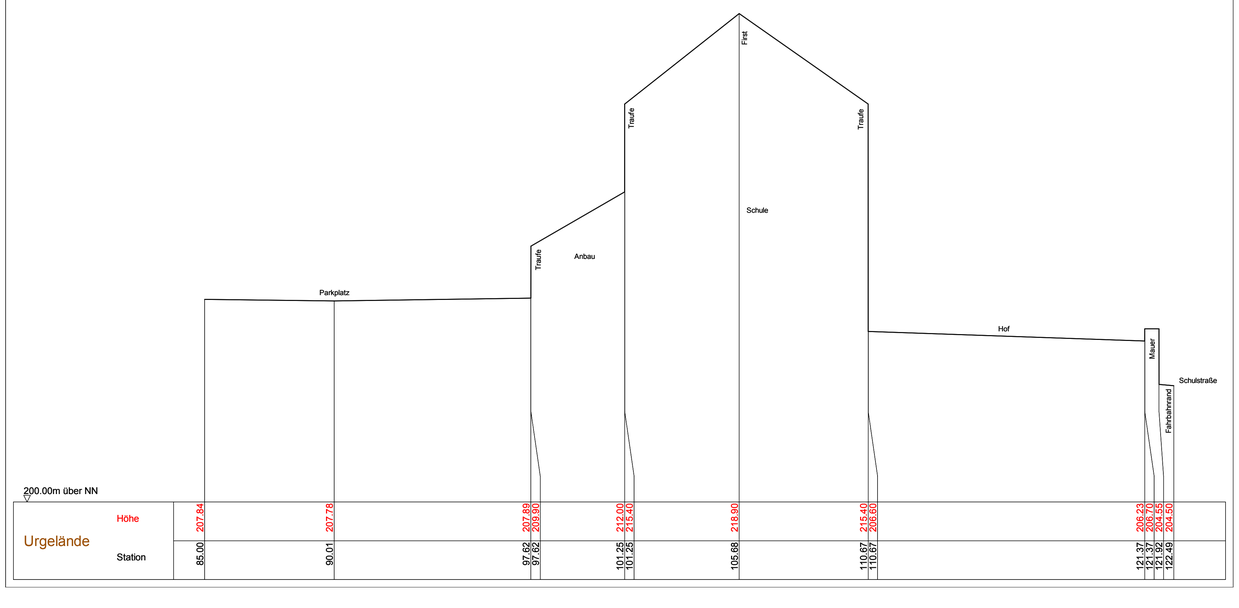

Index	Änderung	Datum	Name

Auftraggeber / Bauherr

Ortsgemeinde Essenheim
Hauptstraße 2
55270 Essenheim

Projekt

Neugestaltung der Ortsmitte
Gemarkung Essenheim, Flur 1

Planbezeichnung

Profil 1

Neuroth Vermessungsbüro
Dipl.-Ing. (FH) **Elmar Neuroth**
Öffentlich bestellter Vermessungsingenieur
Hans-Zoller-Straße 31
55130 Mainz (Laubenheim)
Tel. 0 61 31 / 9 13 53 60, Fax 0 61 31 / 9 13 53 80

Plannummer	Maßstab
P1.0	1:100

Projekt	2012044
Datum	19.11.2014
Gezeichnet	Steffi Behr
Gesehen	Elmar Neuroth